


verkeersbord te verplaatsen

Openbare verlichtingspaal & bevoiening De Lin

distributie kast te verplaatsen

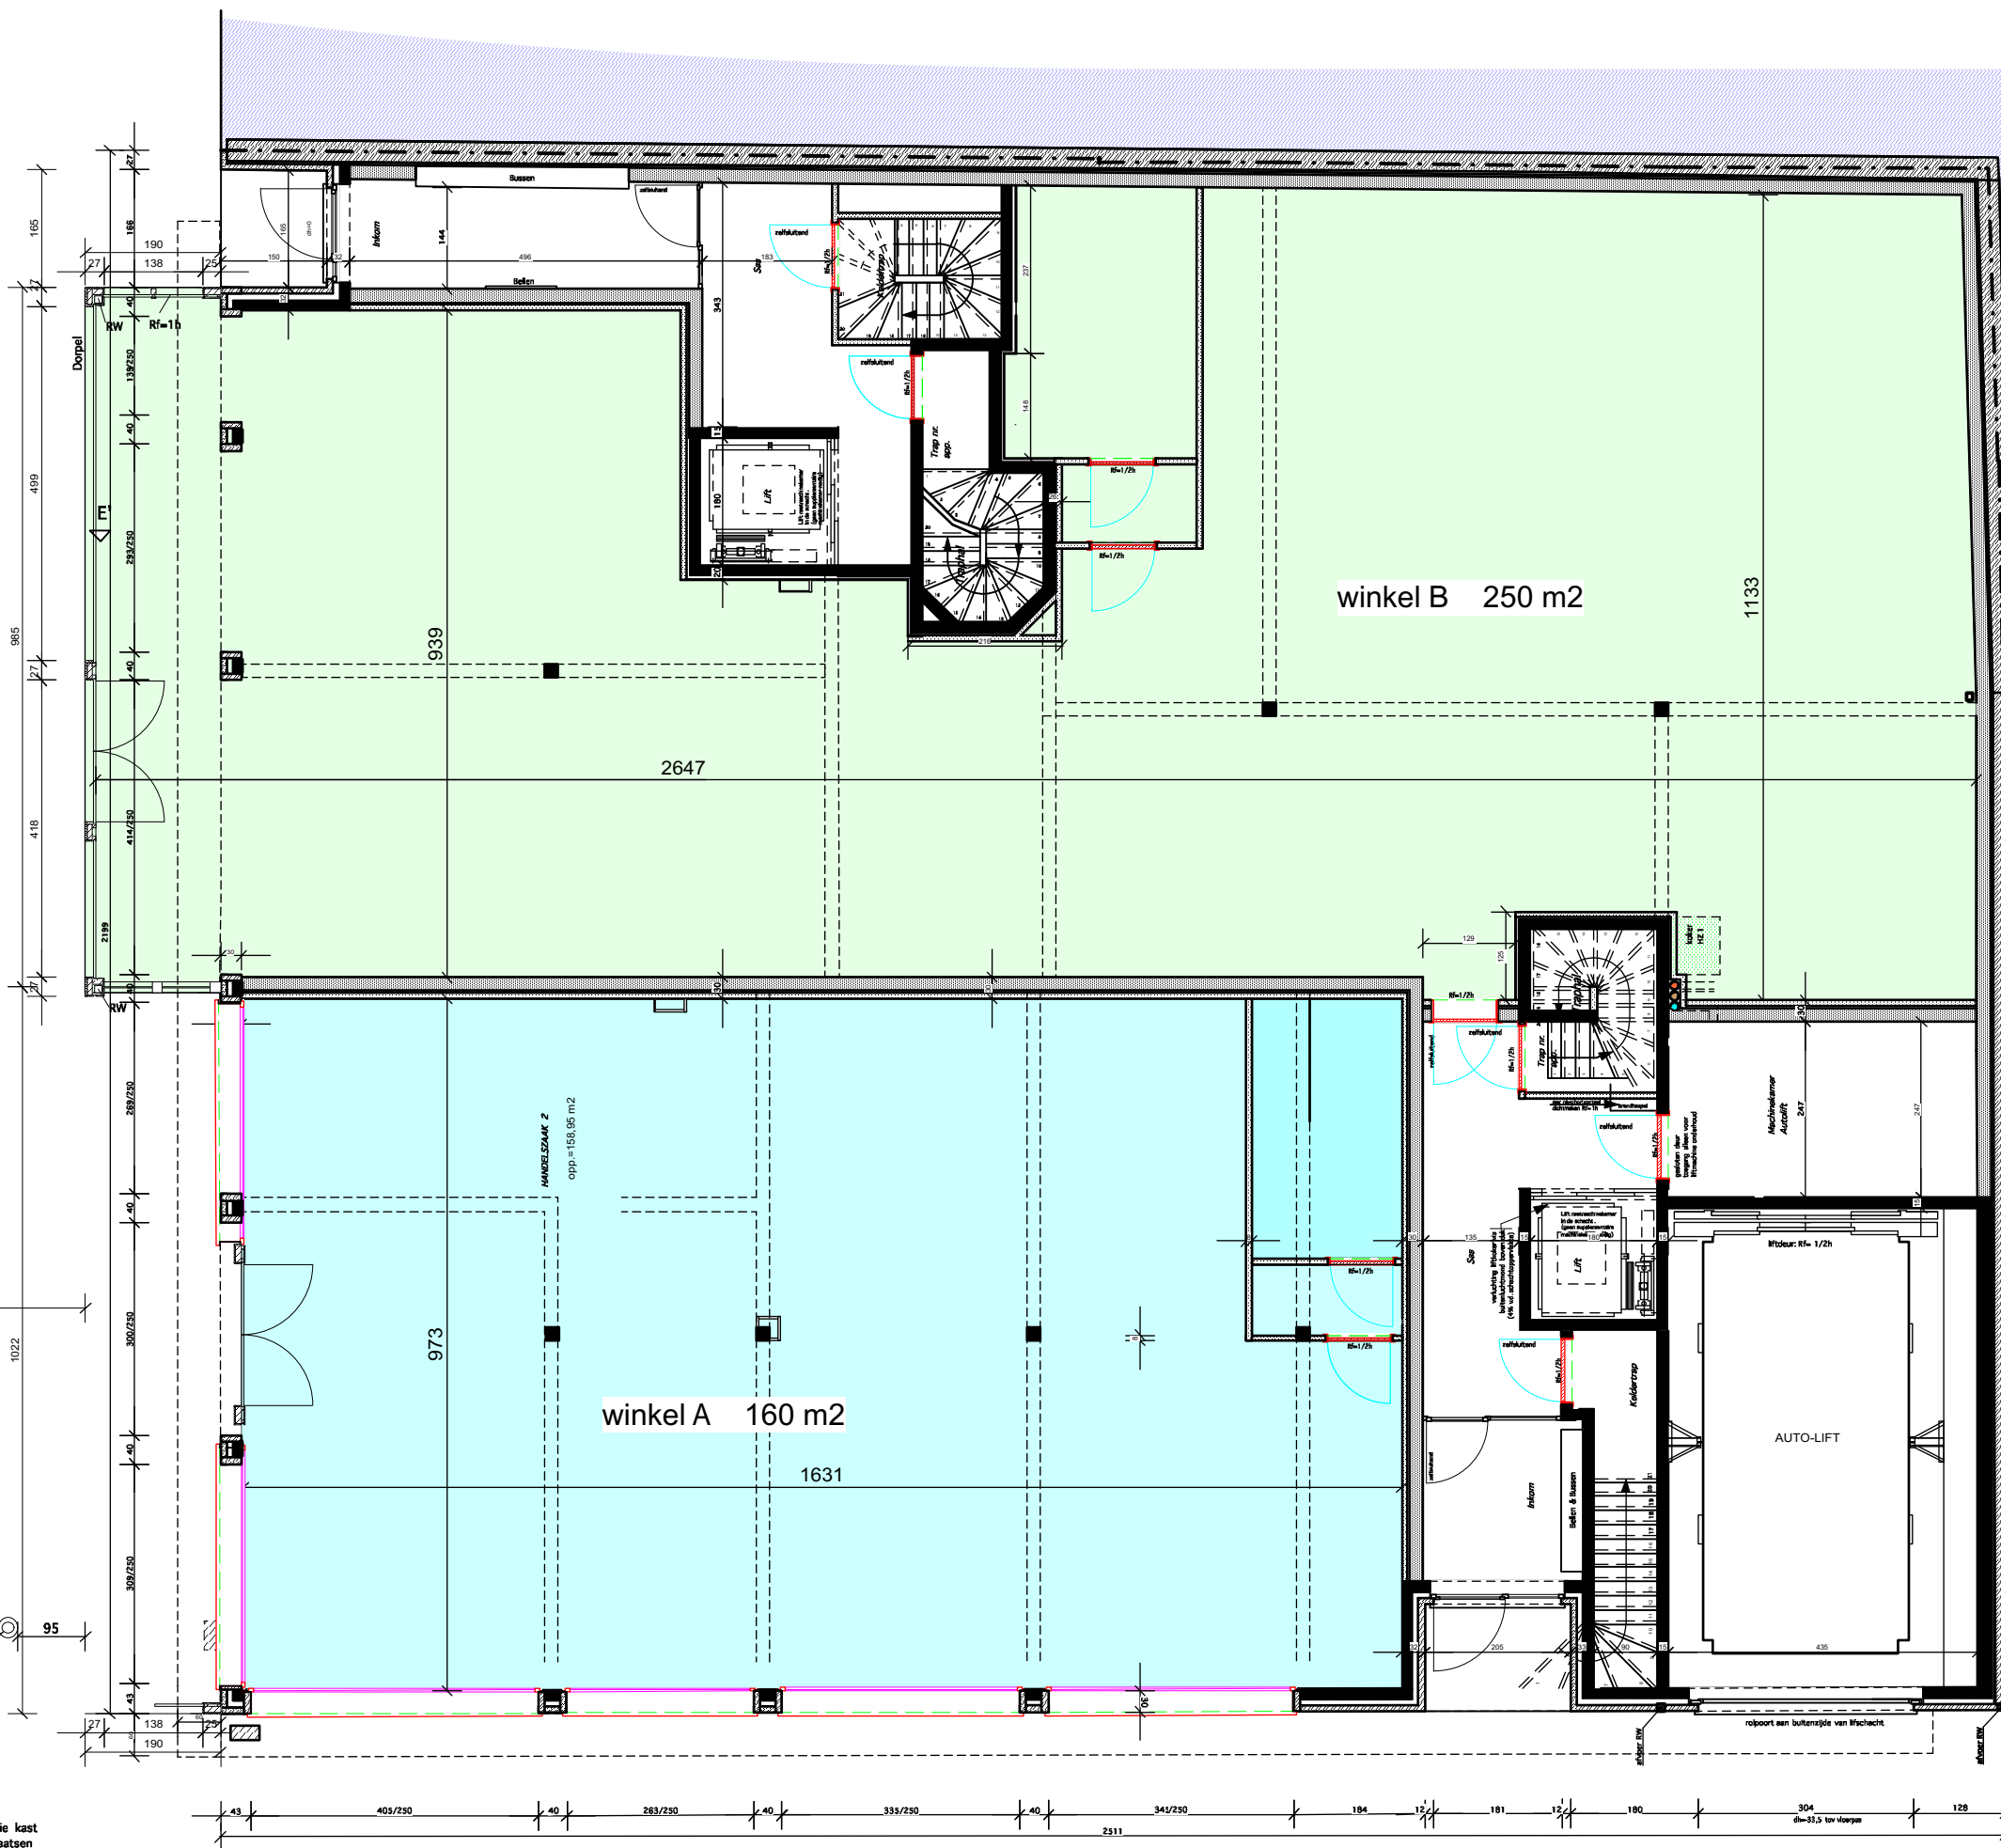

GELIJKVLOERS 0 (NIV +010)

