
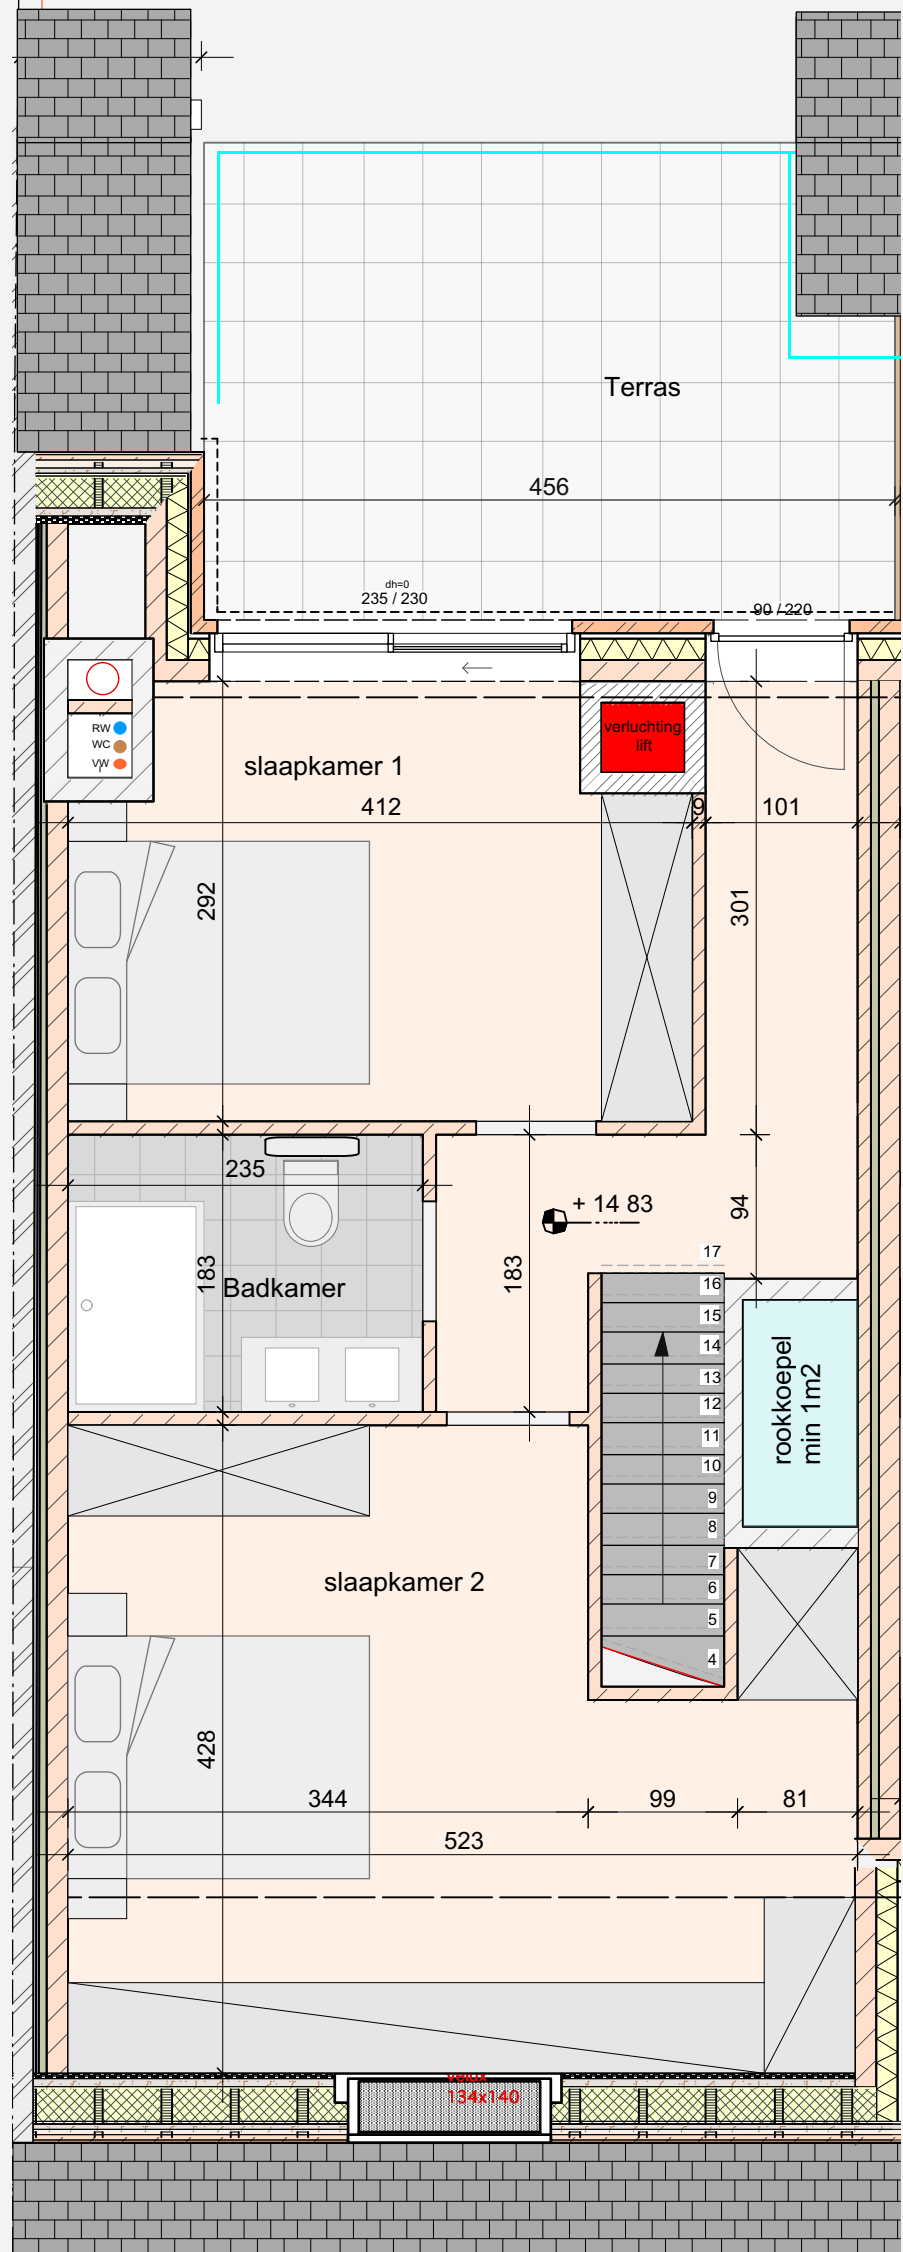


Residentie Le Paris

Parijsstraat 9-19 Middelkerke
 appartement 4A

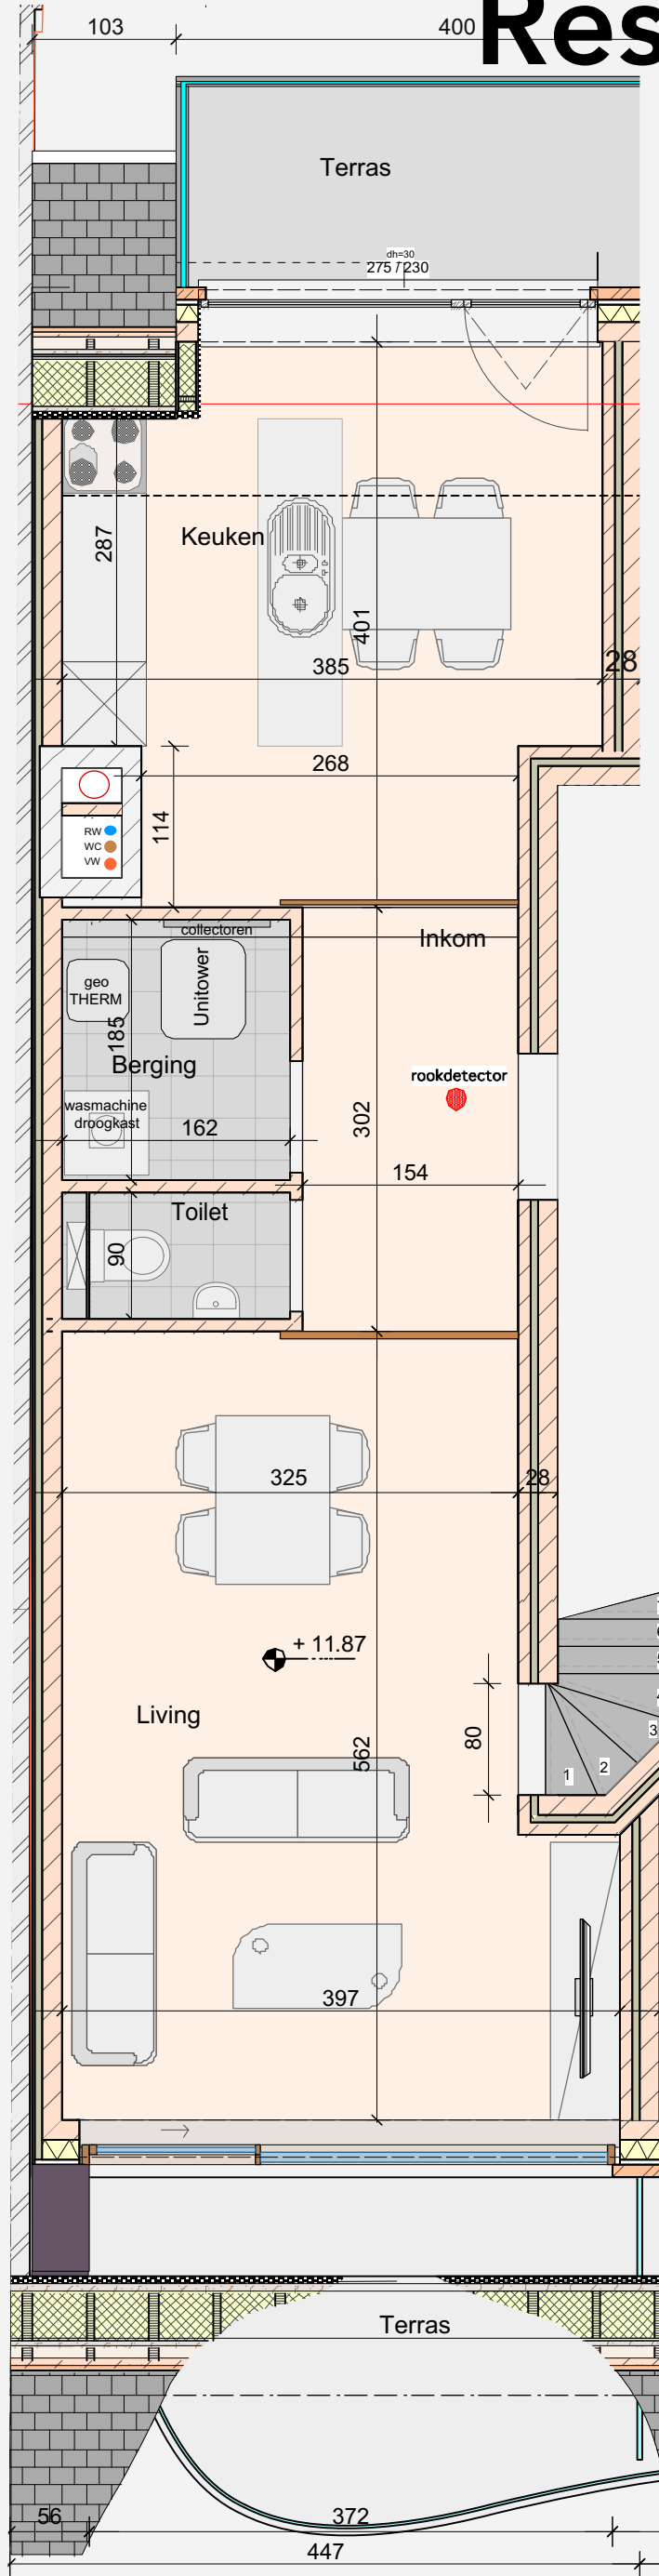

Het voorgestelde meubilair en de afmetingen
 zijn ter informatieve titel en niet bindend.
 Buizen van ventilatie en technieken kunnen
 aanleiding geven tot verlaagde plafonds