


Residentie Le Paris

Parijsstraat 9-19 Middelkerke

appartement **4E**

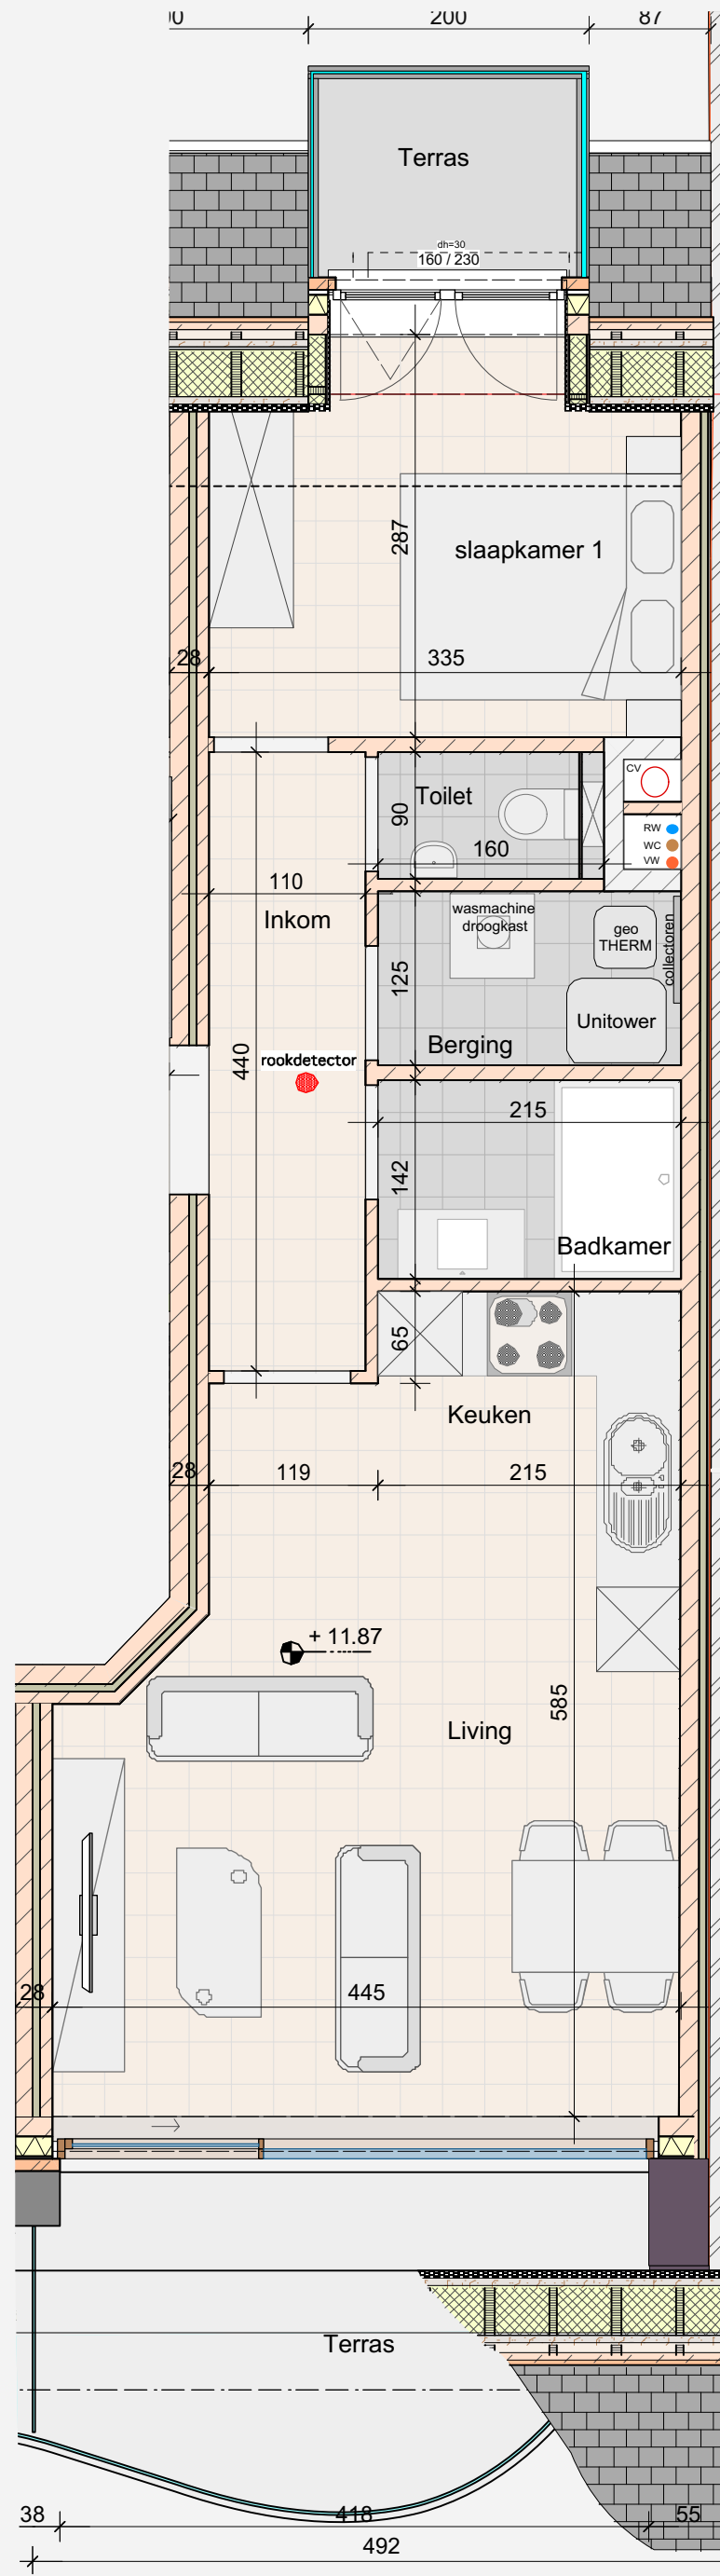

Het voorgestelde meubilair en de afmetingen zijn ter informatieve titel en niet bindend. Buizen van ventilatie en technieken kunnen aanleiding geven tot verlaagde plafonds

ontwerp: bvba ARoMi - olv RONNY VAN TROOSTENBERGHE, architect, Oostendelaan 2 te 8430 Middelkerke