


2899

60 539 345 60 299 603 621 312 60
104 160 99 160 180 160 201 160 167 160 156 160 109 160 189 160 170 160 84

7,91 m² Terras 4,98 m² Terras 4,32 m² Terras 8,90 m² Terras 9,09 m² Terras 4,51 m² Terras

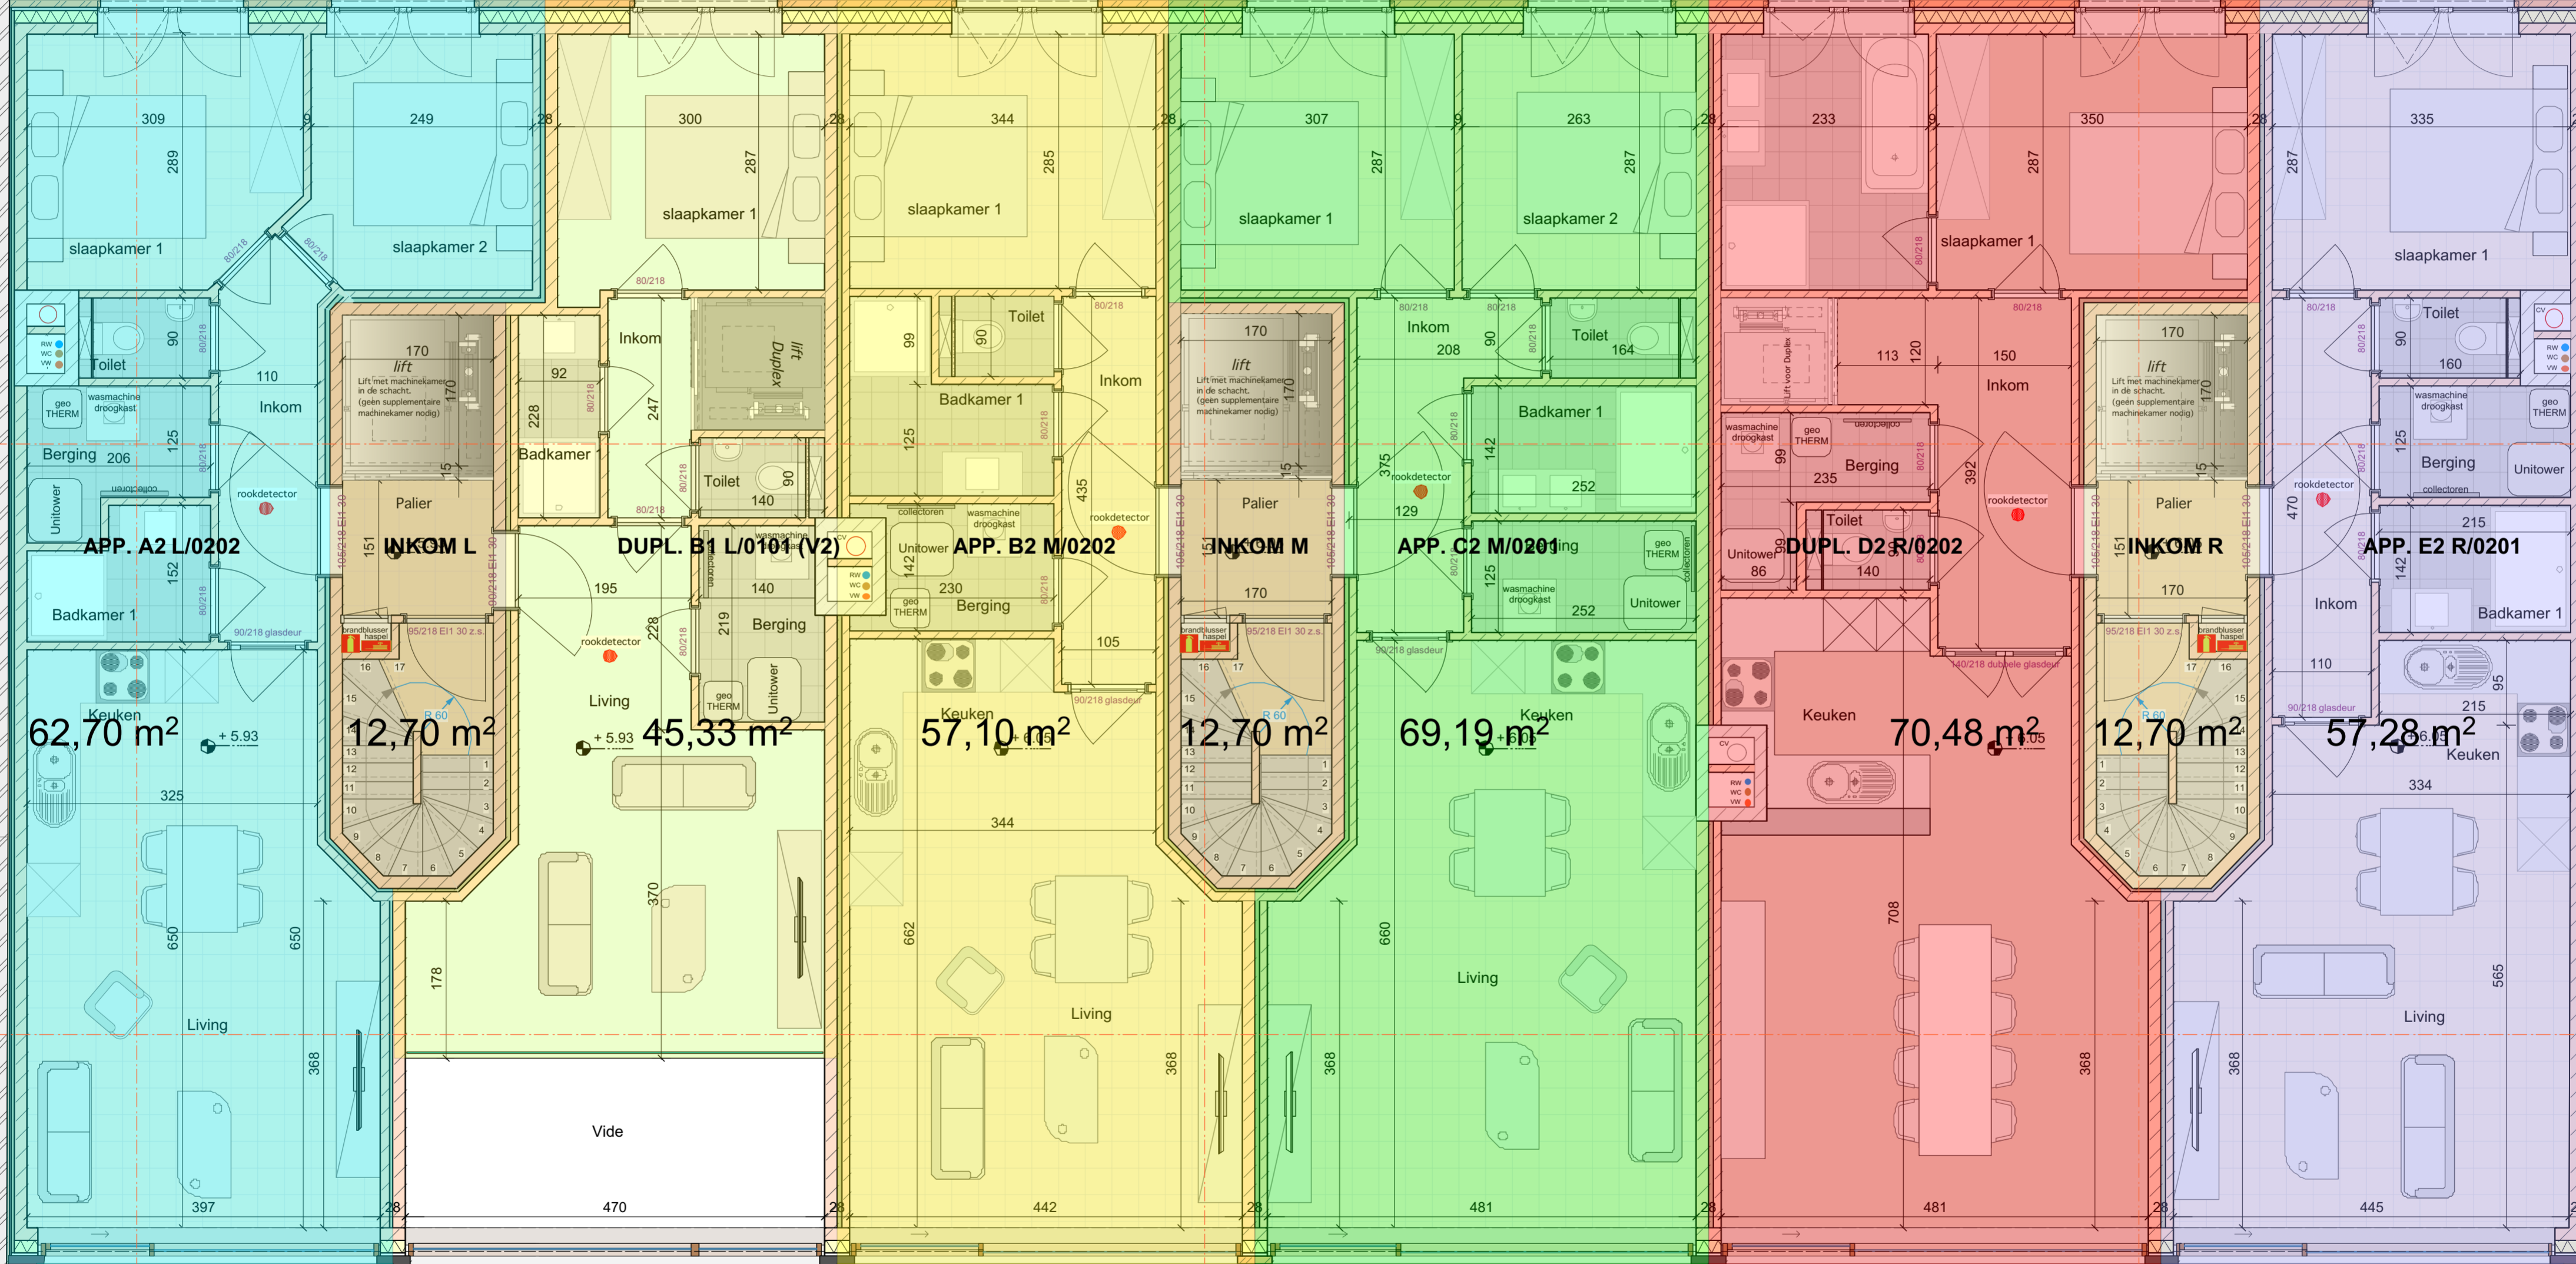

62,70 m² 12,70 m² 45,33 m² 57,10 m² 12,70 m² 69,19 m² 70,48 m² 12,70 m² 57,28 m²

5,84 m² Terras 6,58 m² Terras 7,77 m² Terras 9,15 m² Terras 6,15 m² Terras

26 387 38 498 470 2898 509 509 461

Verdiep 2

B

A

C

D

E

1420